TEL PRESENTE DOCUMENTO ES COPIA DE SU ORIGINAL DEL QUE ES AUTOR EL/LOS ARQUITECTOS FIRMANTES. LA UTILIZACION TOTAL O PARCIAL, ASI COMO CUALQUIER REPRODUCCION O CESION A TERCEROS, REQUERIRA LA PREVIA AUTORIZACION EXPRESA DE SU AUTOR QUEDANDO EN TODO CASO PROHIBIDA CUALQUIER MODIFICACION UNILATERAL DEL MISMO"

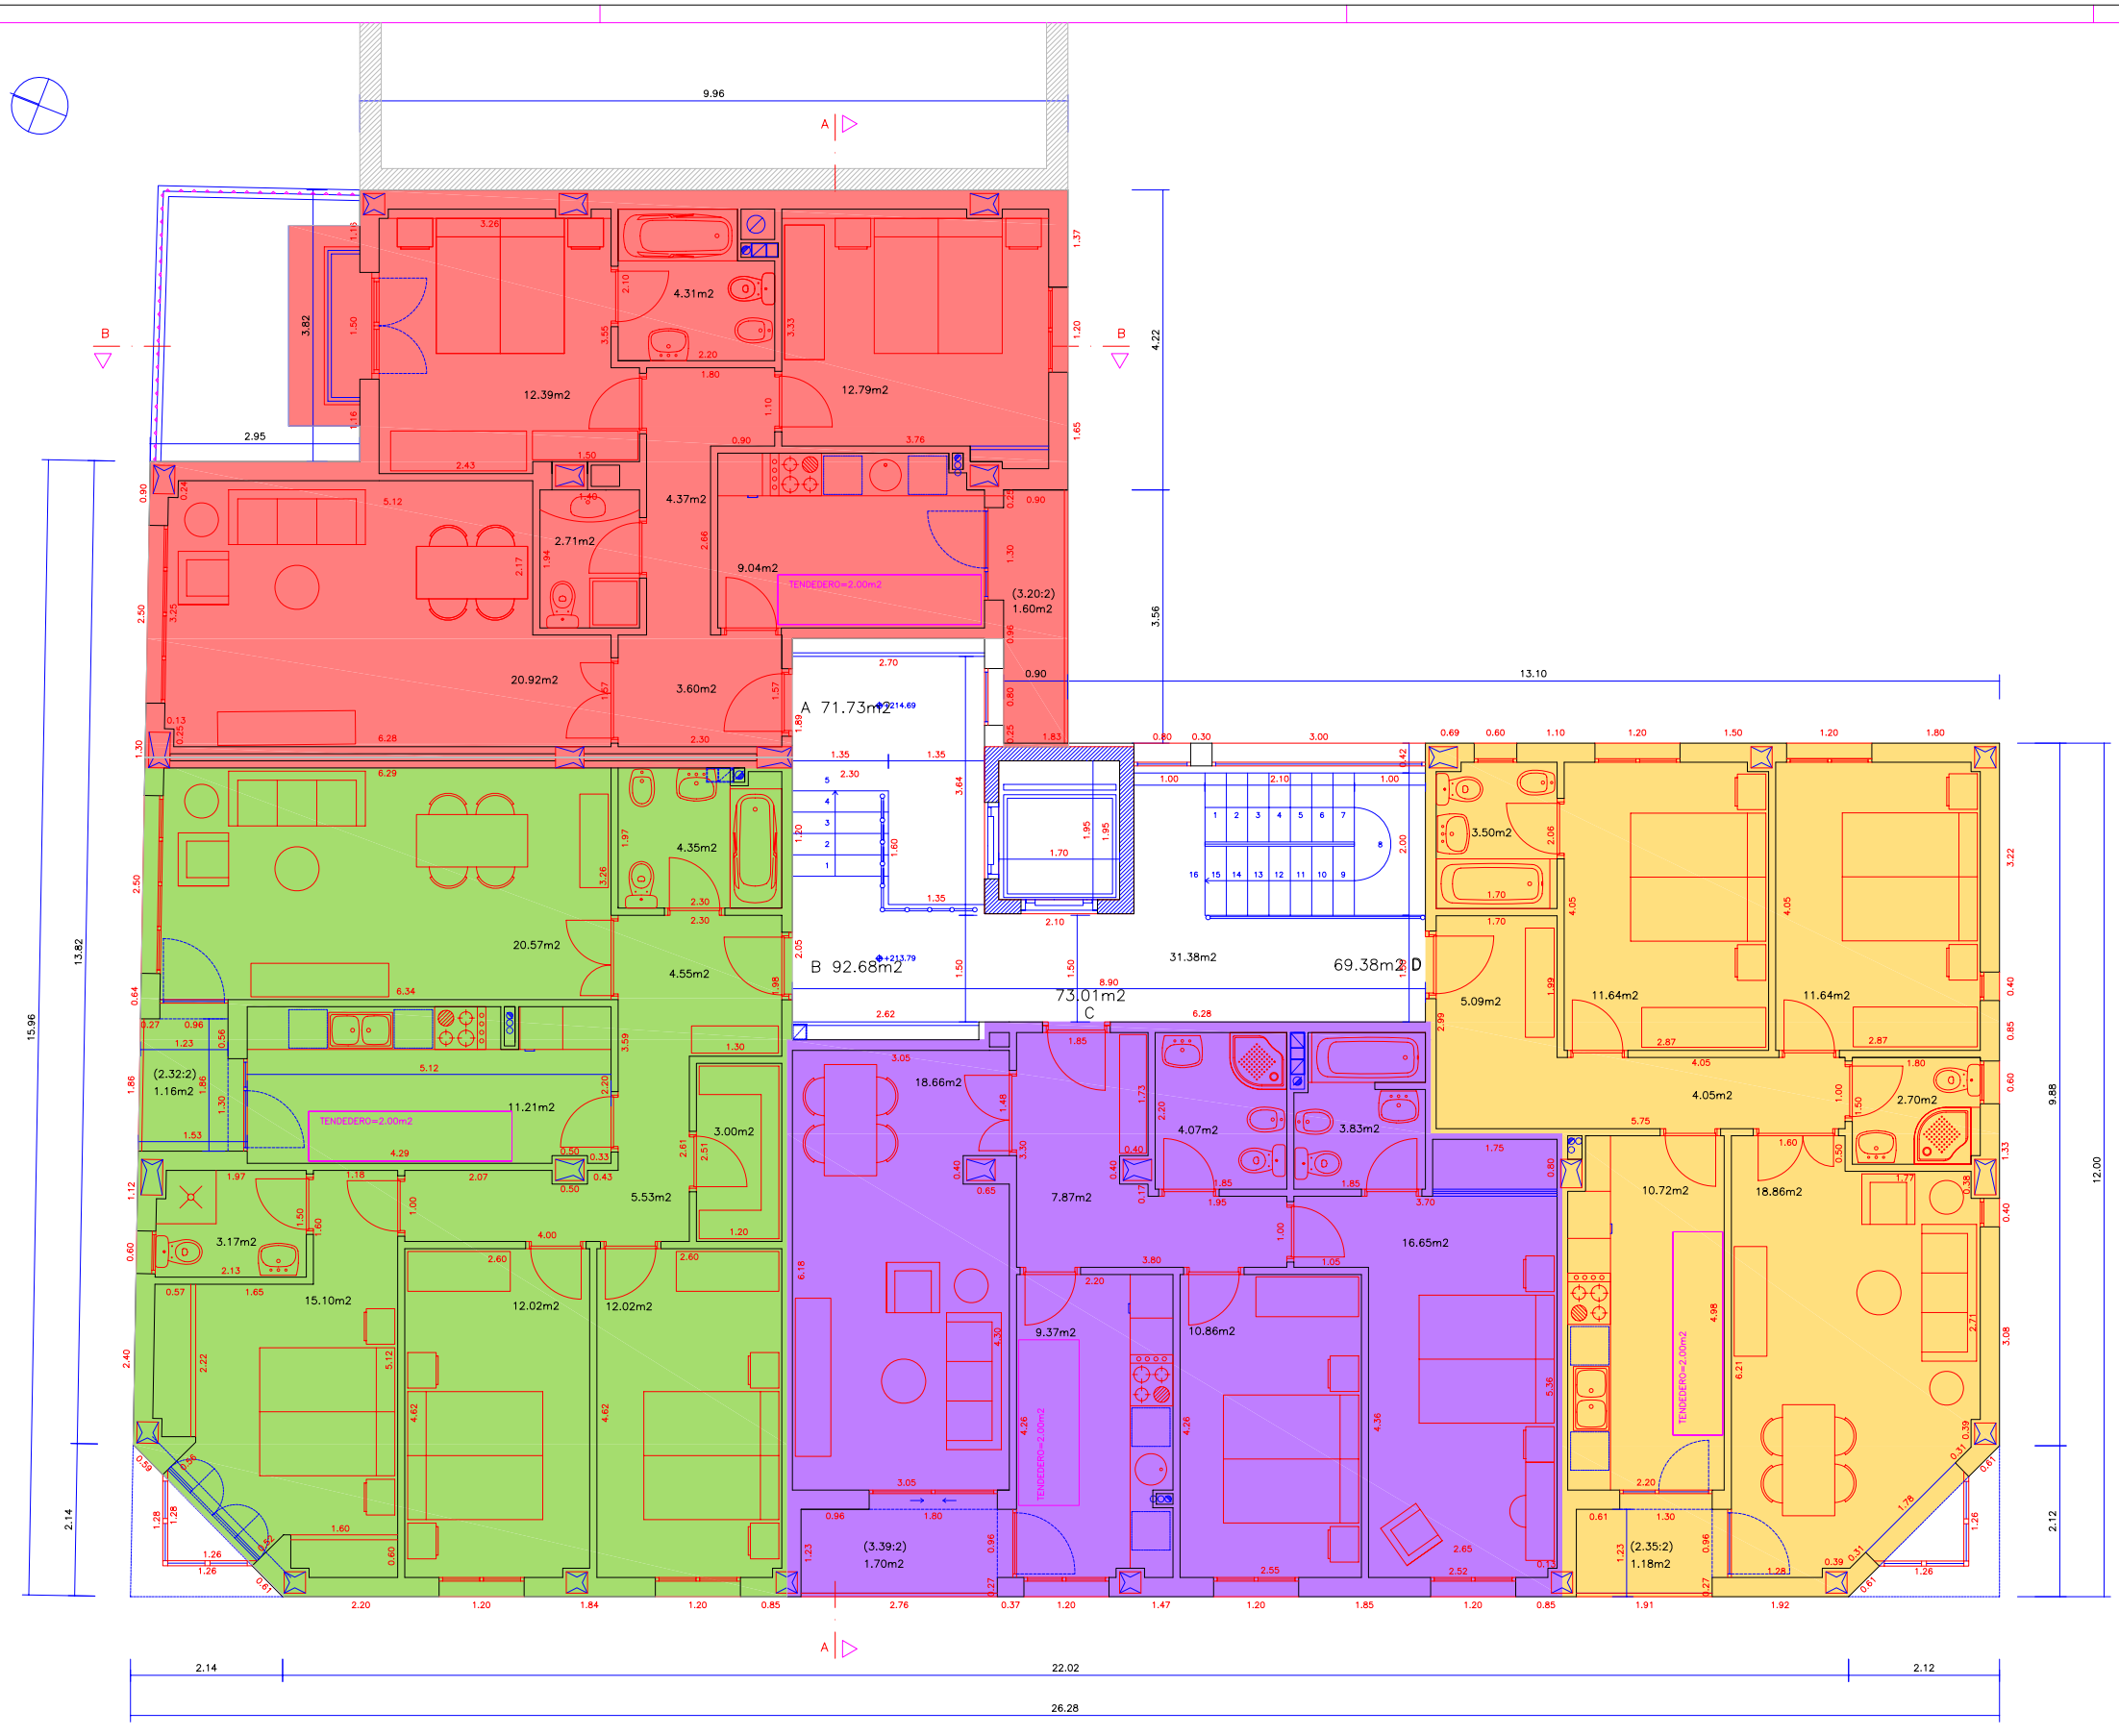

P L A N T A P R I M E R A

MODIFICADO JULIO 2007

PROYECTO DE EJECUCION
EDIFICIO DE 11 VIVIENDAS Y GARAJE. CALLE NARANJO DE BULNES, NOREÑA
825-A

LA PROPIEDAD : DESARROLLOS NORASTUR, S.L.
REPRESENTADA POR: D. JOSE RAMON ARIAS FERNANDEZ

5
XLII

SUSANA DIAZ DE LA PEÑA – JUAN ROCES ARBESU
ARQUITECTOS
POLA DE SIERO –MAYO– 2.007

PLANO DE: **PLANTA PRIMERA**
COTAS Y SUPERFICIES

ESCALA 1/50